


BOLIGTYPE 3 (stue- & 1. salsplan) – KLYNGE K1 & K2


Boligtype 3 findes i en retvendt (rød) og en spejlvendt udgave (blå).

Angivne rumarealer er nettoarealer.

Boligen udlejes umøbleret – de viste møbler er udelukkende som illustration.

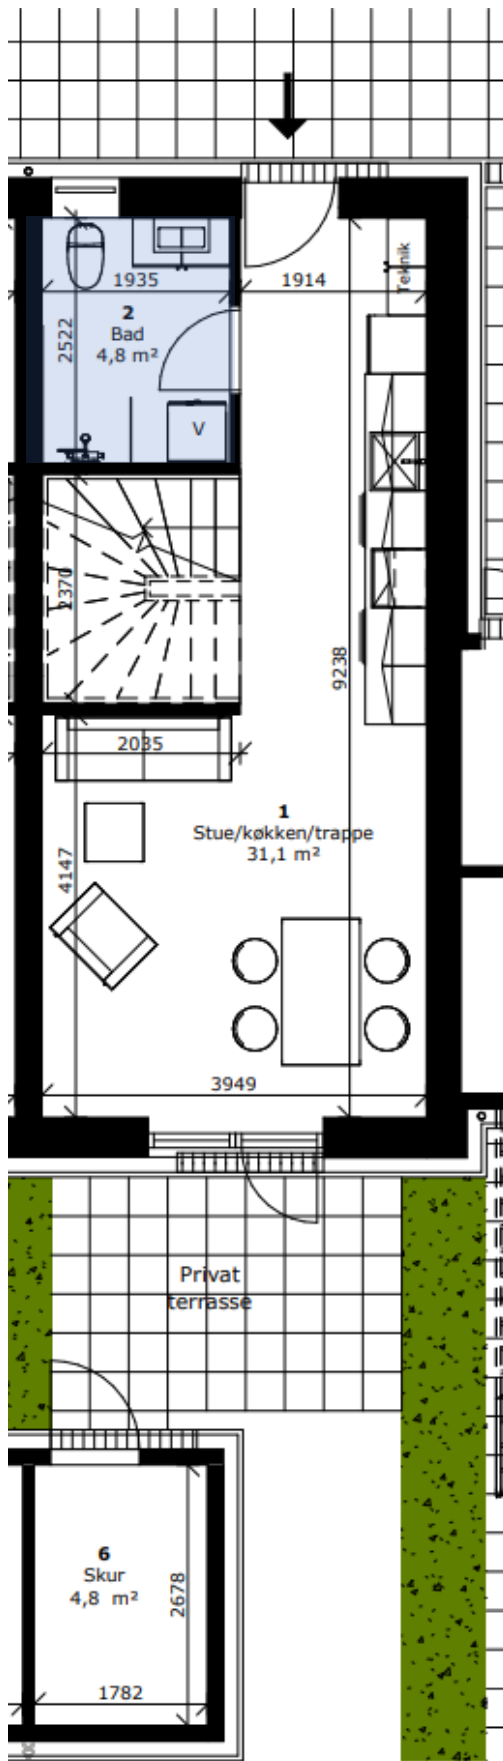

Stueplan

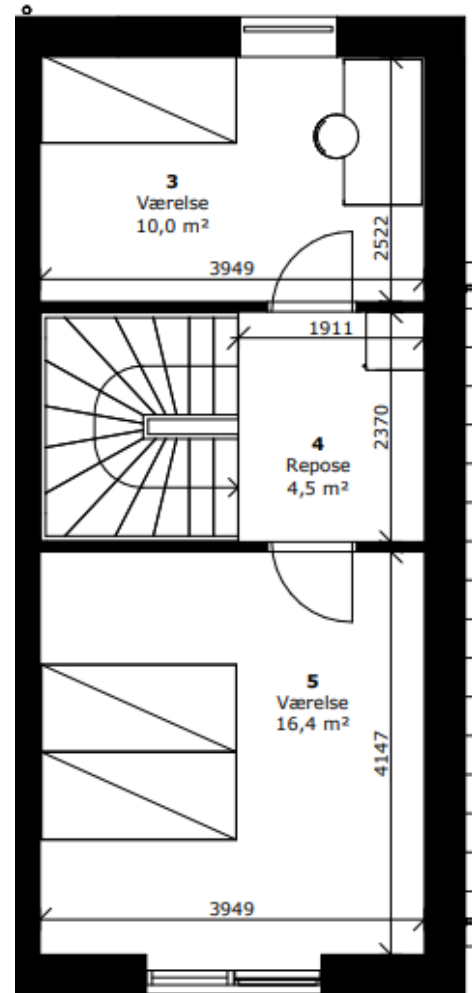

1. salsplan

BOLIGTYPE 3

Bruttoarealer:

Bolig 90 m²

Skur 6 m²

Privat terrasse 9,4 m²

Storbylandsby II
Olof Palmes Allé, 8200 Århus N

