


Afd: 26 - Ryhaven
Bolig: Ungdomsbolig
M²: 50 m²
Etage: Stueplan og 1. sal

Note: Tegningen er ikke
målfast

Stueplan

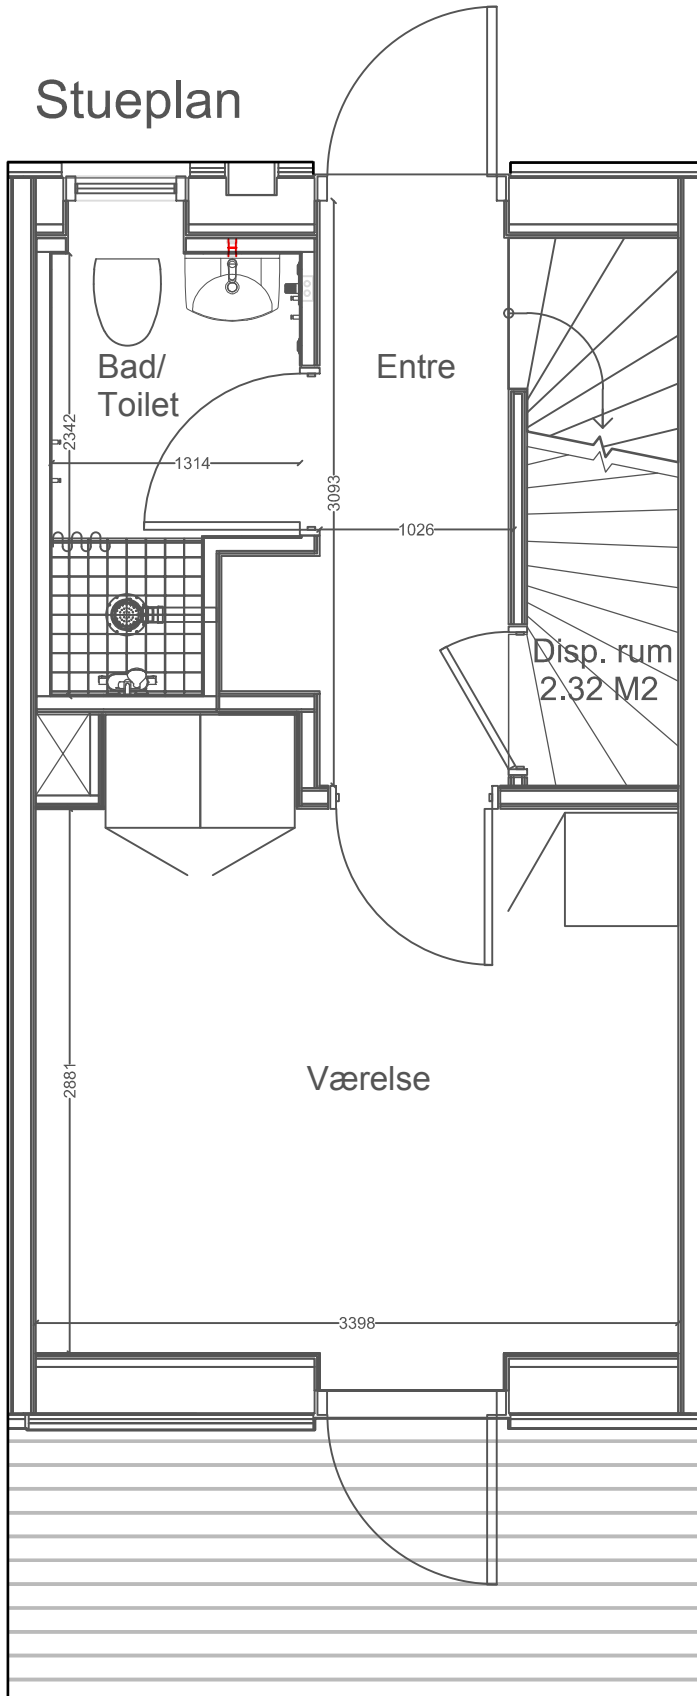

1. Sal

